



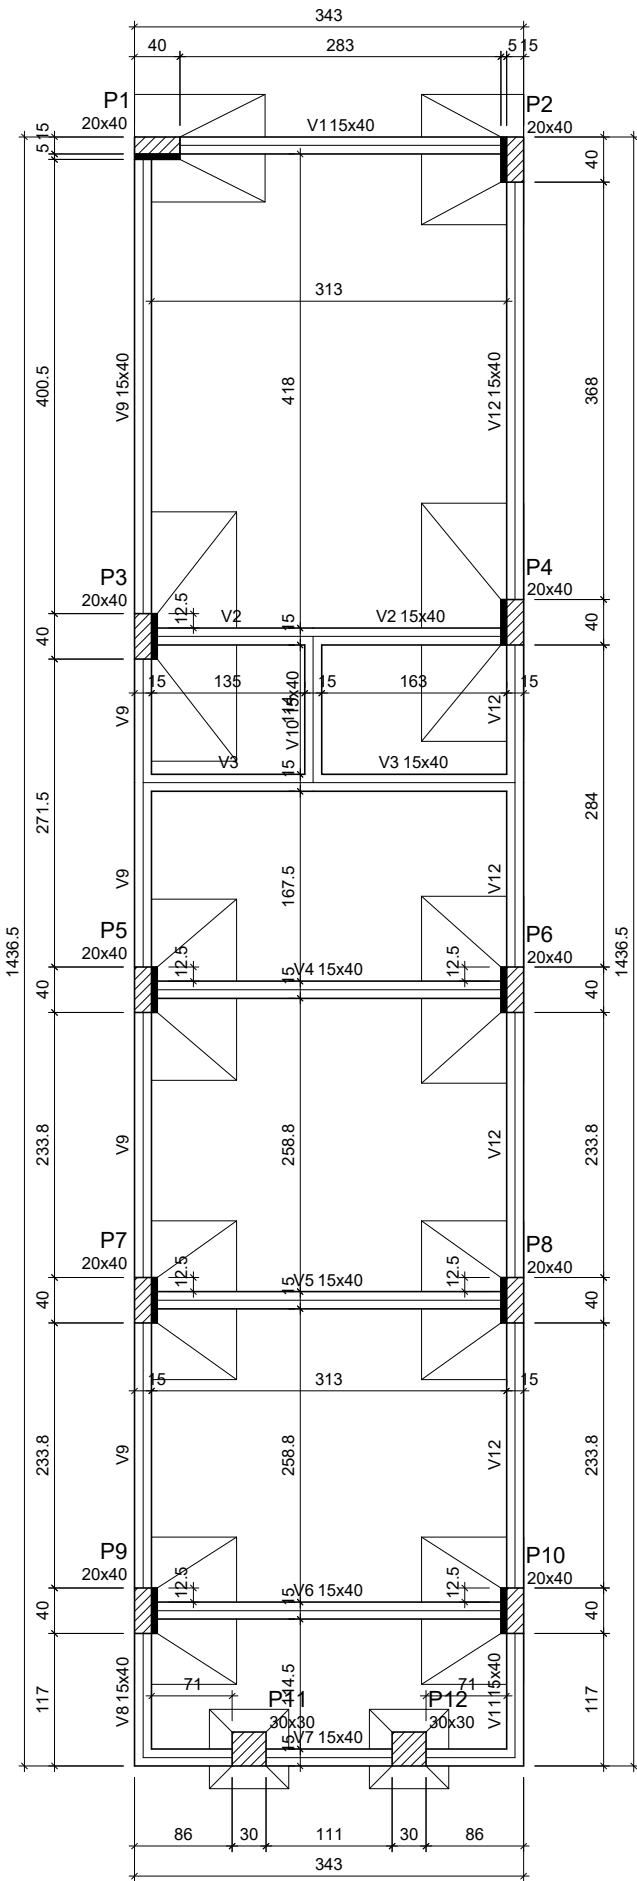

Forma do Pavimento
Fundação (Nível 0)


escala 1:50

S3=S4
PLANTA
ESC 1:25


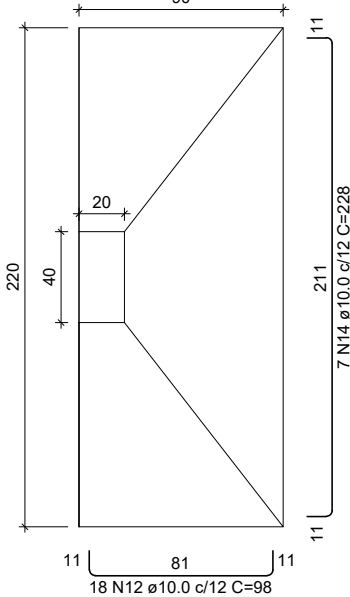


Solo com capacidade de suporte > 2.00 kgf/cm²
Solo compactado sobre a sapata
peso específico > 1600.00 kgf/m³

S11=S12
PLANTA
ESC 1:25

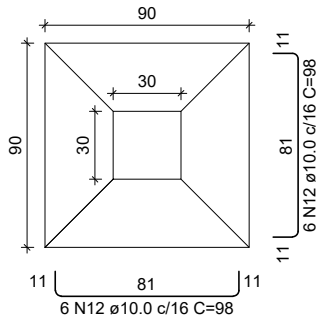


Solo com capacidade de suporte > 2.00 kgf/cm²
Solo compactado sobre a sapata
peso específico > 1600.00 kgf/m³

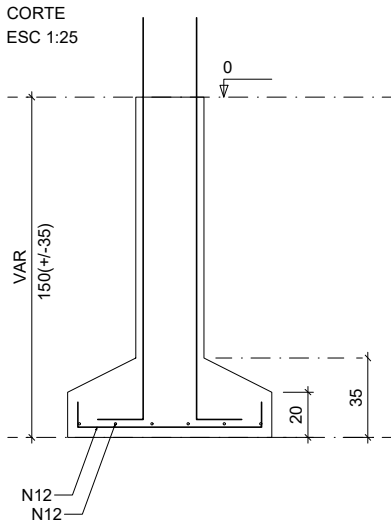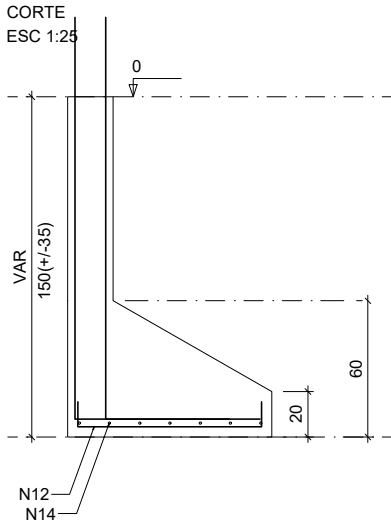


P3=P4

PAVIMENTO FUNDAÇÃO - L1


SEÇÃO
ESC 1:20

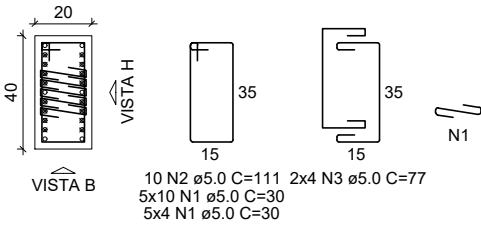

VISTA H
ESC 1:25

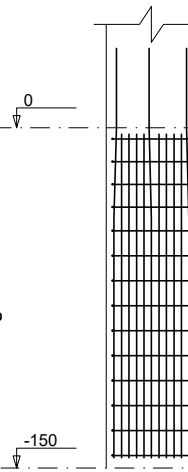


VISTA B
ESC 1:25

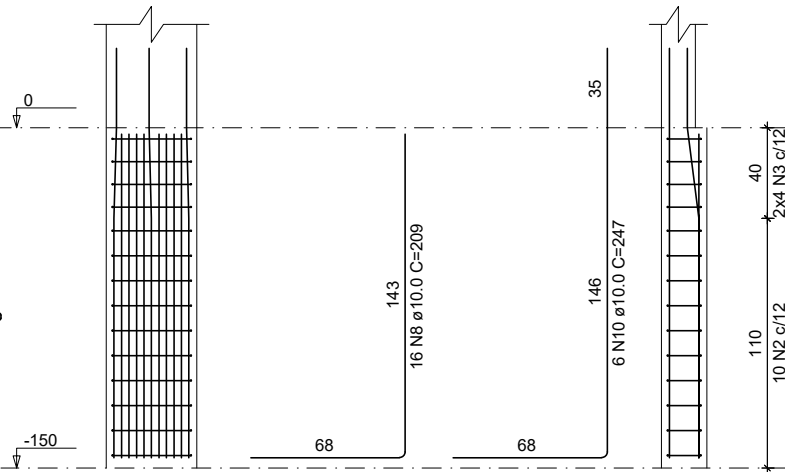


P11=P12

PAVIMENTO FUNDAÇÃO - L1


SEÇÃO
ESC 1:20

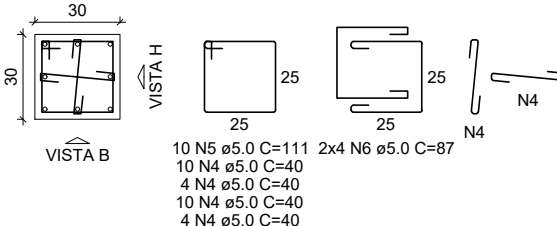

VISTA H
ESC 1:25

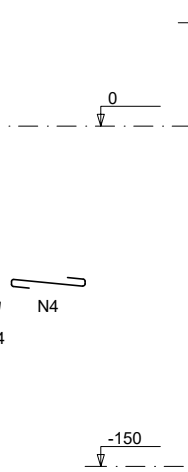

VISTA B
ESC 1:25

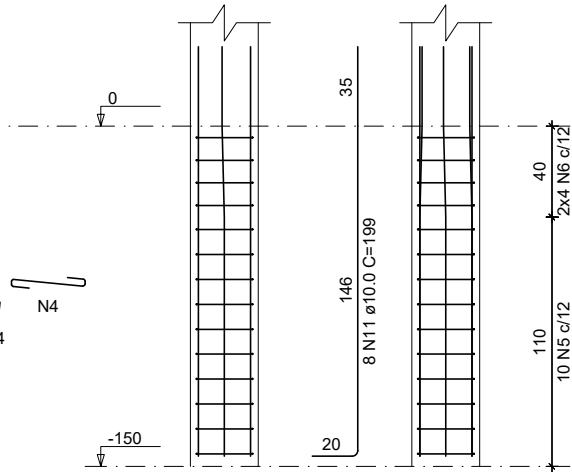

SAMUEL EMIDIO DE OLIVEIRA
Engenheiro Civil 281306MG
CEL.: (32) 98434-4864
e-mail: ENGENHARIACIVILSAMUEL@GMAIL.COM

Título:		PROJETO ESTRUTURAL	
Escala:	1:125	Endereço:	Data:
		SÃO SEBASTIÃO DA VARGEM ALEGRE - MG	Julho/2025
Contratante:			
Câmara Municipal de São Sebastião da Vargem Alegre			
Responsável Técnico:			
SAMUEL EMIDIO DE OLIVEIRA - CREA: 281306 MG			