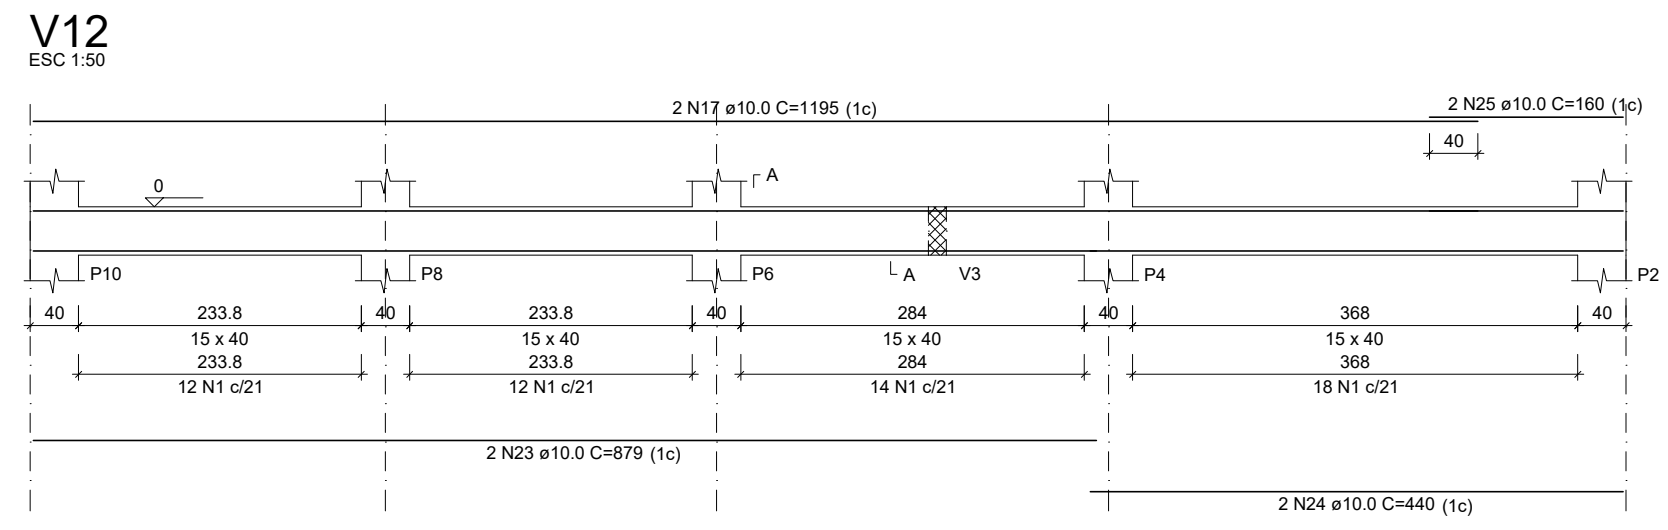
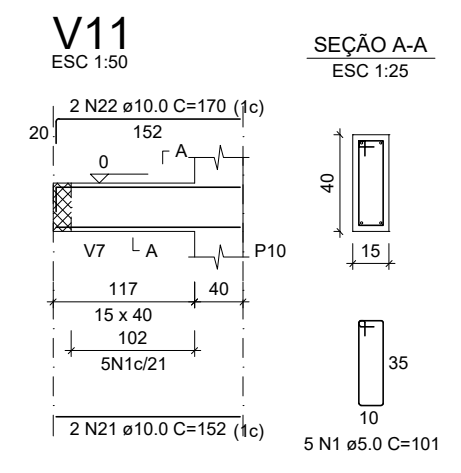
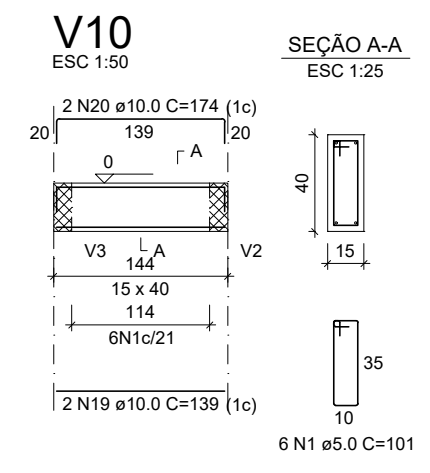
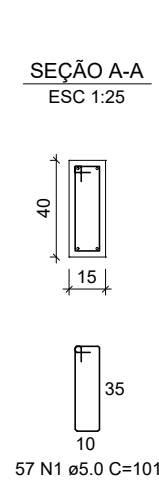
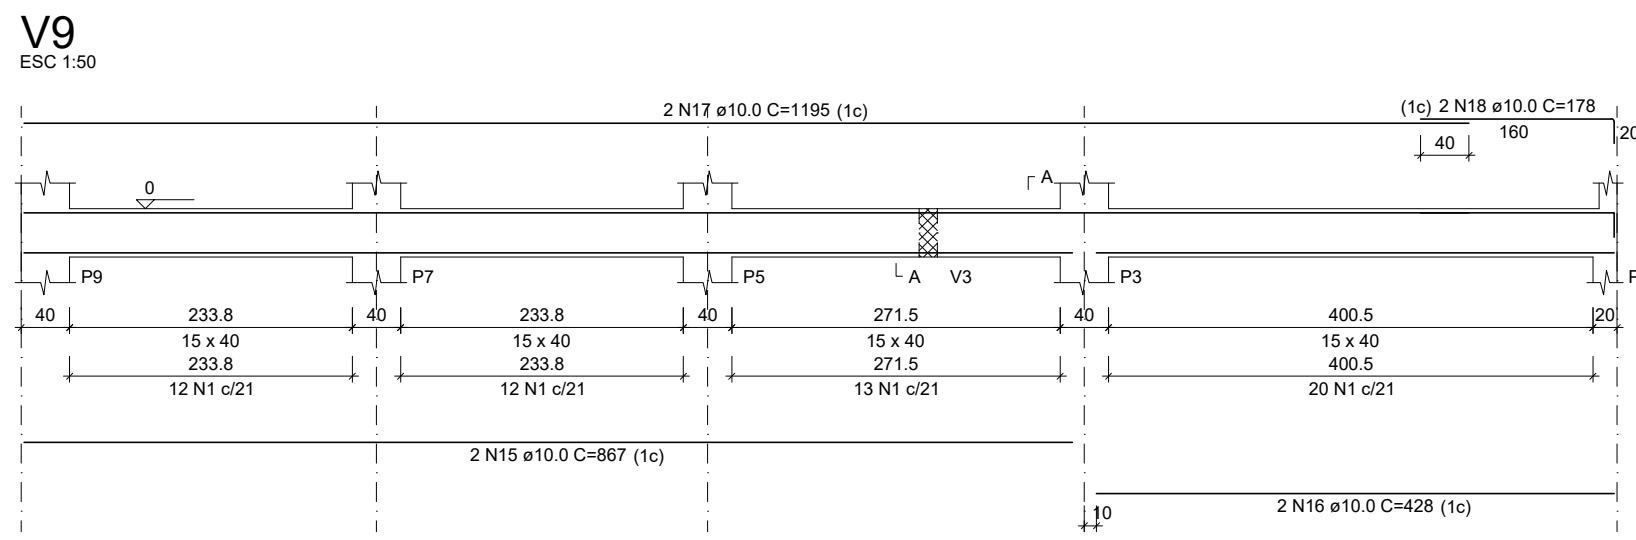
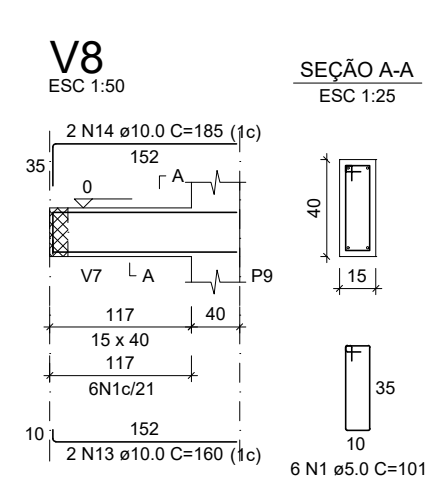
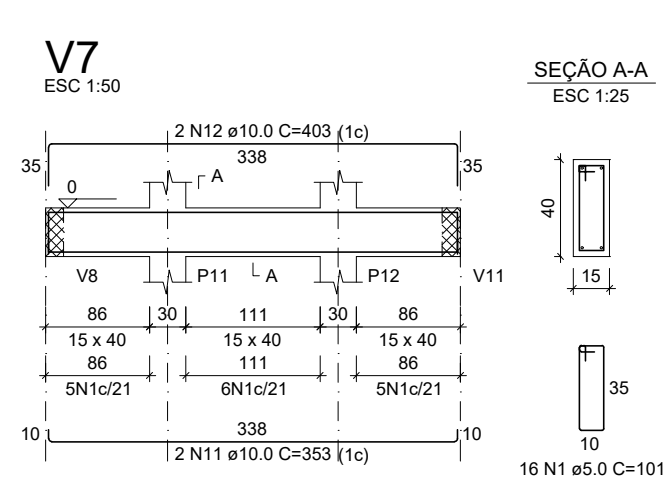
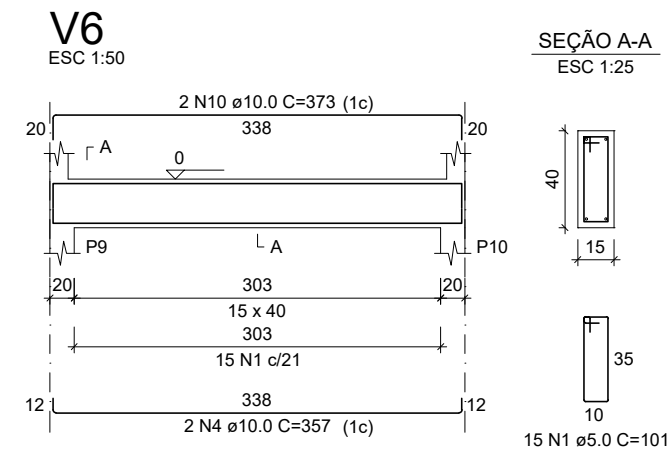
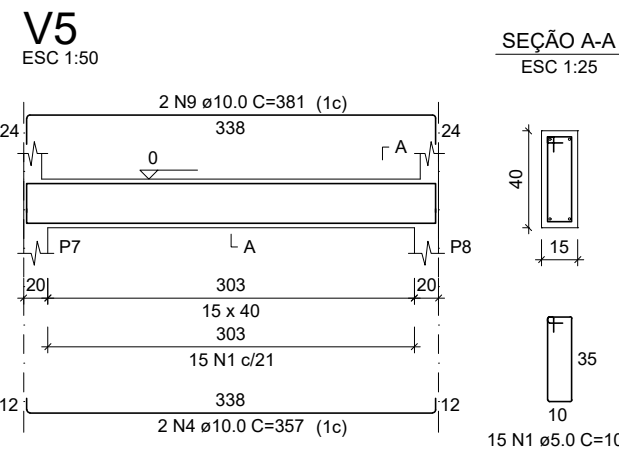


SAMUEL EMIDIO DE OLIVEIRA
Engenheiro Civil 281306MG
CEL.: (32) 98434-4864
e-mail: ENGENHARIACIVILSAMUEL@GMAIL.COM

Título:		PROJETO ESTRUTURAL	
Escala:	1:125	Endereço:	Data:
		SÃO SEBASTIÃO DA VARGEM ALEGRE - MG	Julho/2025
Contratante:			
Câmara Municipal de São Sebastião da Vargem Alegre			
Responsável Técnico:			
SAMUEL EMIDIO DE OLIVEIRA - CREA: 281306 MG			