



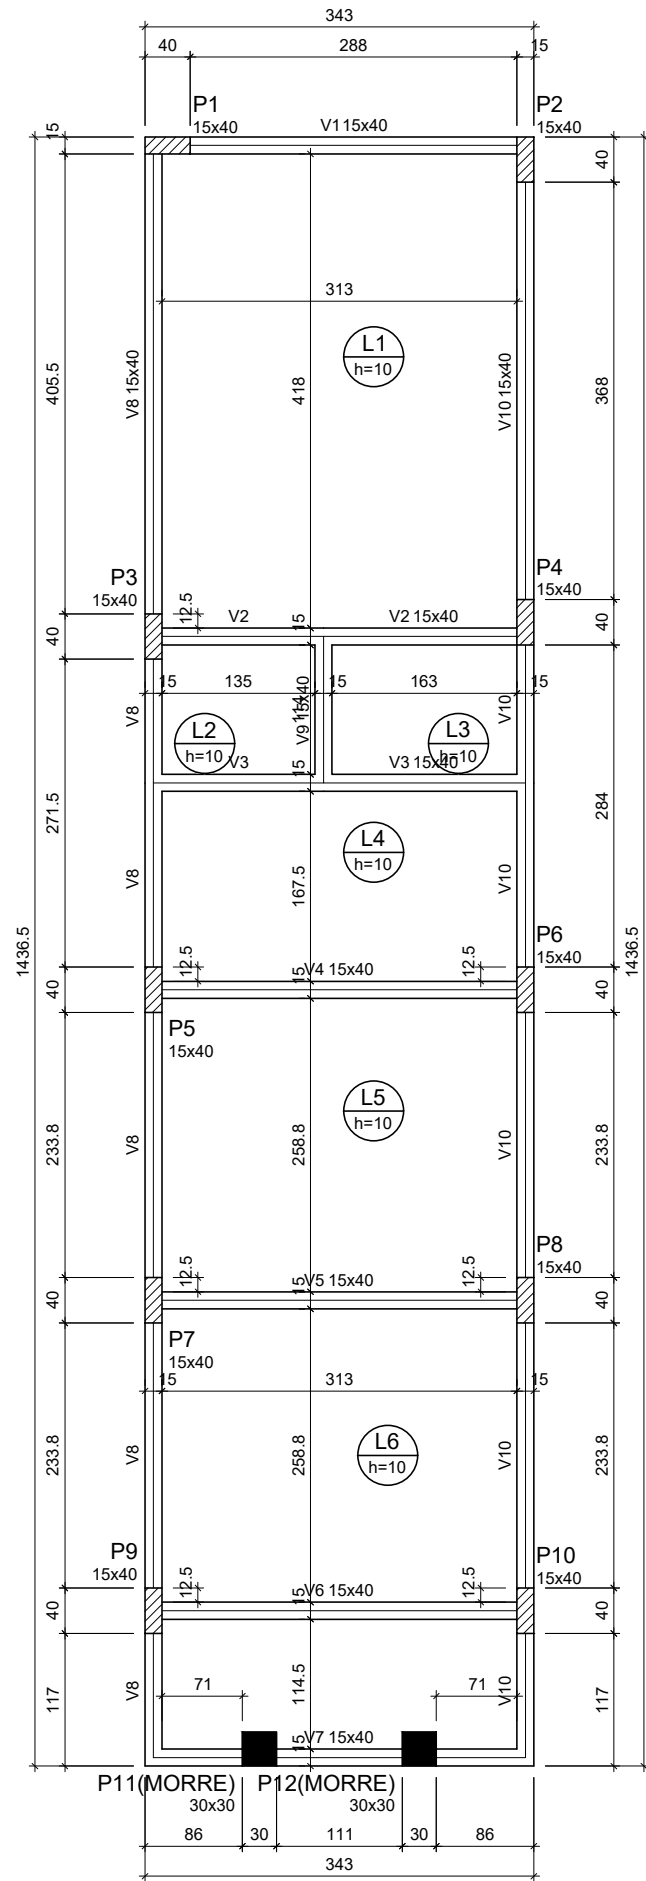


Forma do Pavimento Térreo (Nível 350)

escala 1:50

P1=P2=P3=P4=P5=P6=P7=P8=P9=
=P10

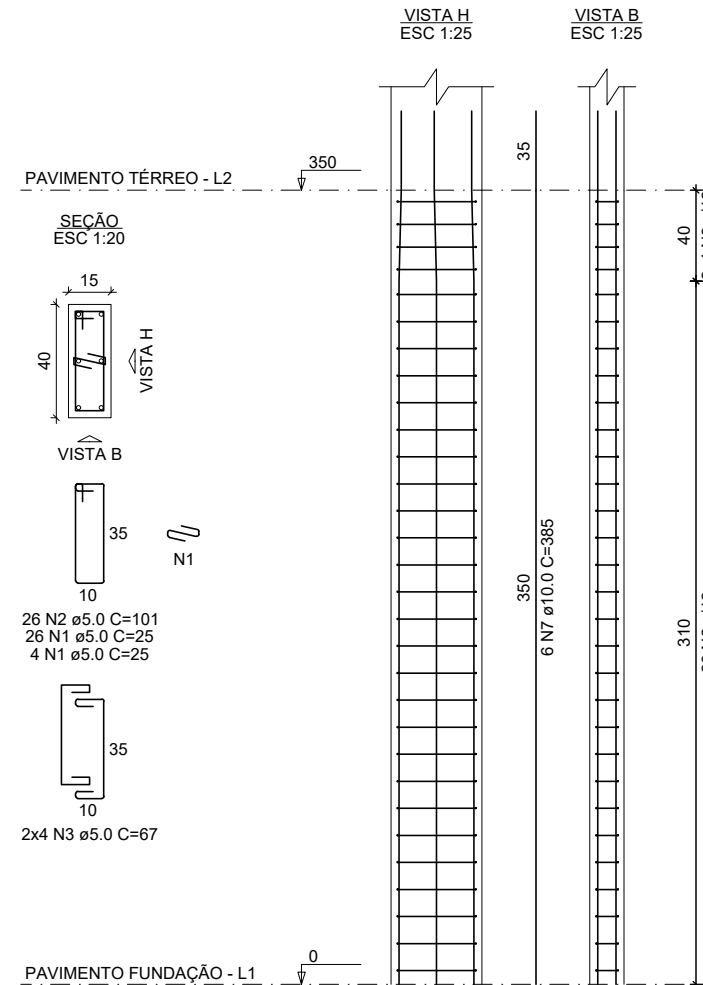

P11=P12

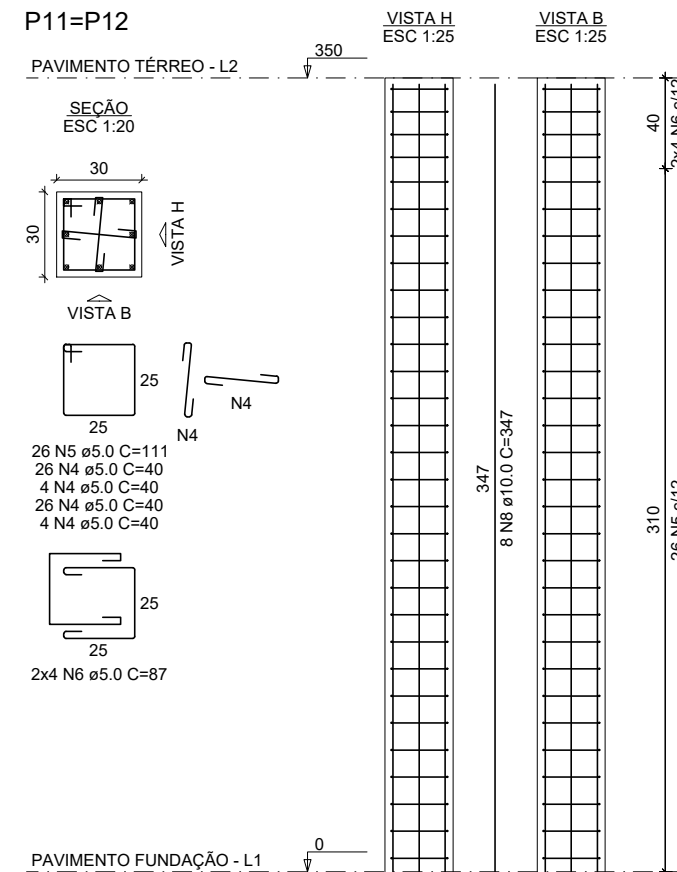

SAMUEL EMIDIO DE OLIVEIRA
Engenheiro Civil 281306MG
CEL.: (32) 98434-4864
e-mail: ENGENHARIACIVLSAMUEL@GMAIL.COM

Título:			PROJETO ESTRUTURAL		
Escala:		Endereço:		Data:	
1:125		SÃO SEBASTIÃO DA VARGEM ALEGRE - MG		Julho/2025	
Contratante:					
Câmara Municipal de São Sebastião da Vargem Alegre					
Responsável Técnico:					
SAMUEL EMIDIO DE OLIVEIRA - CREA: 281306 MG					