
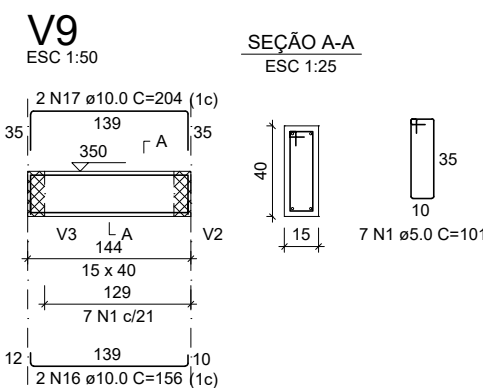
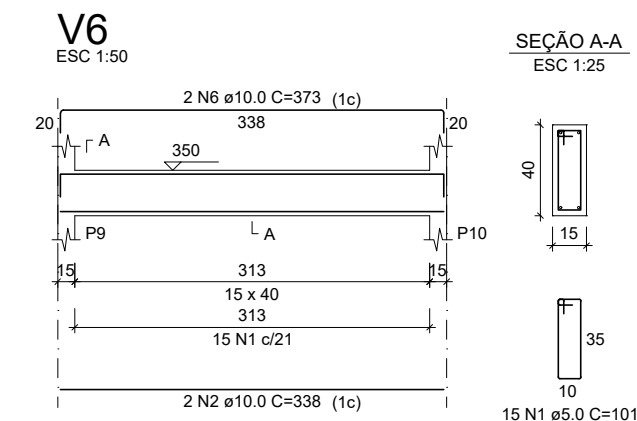
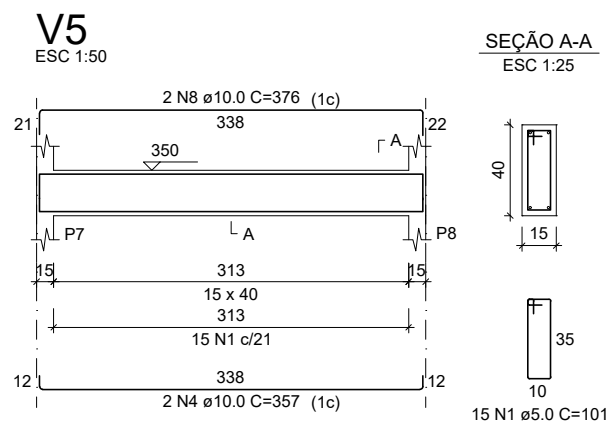
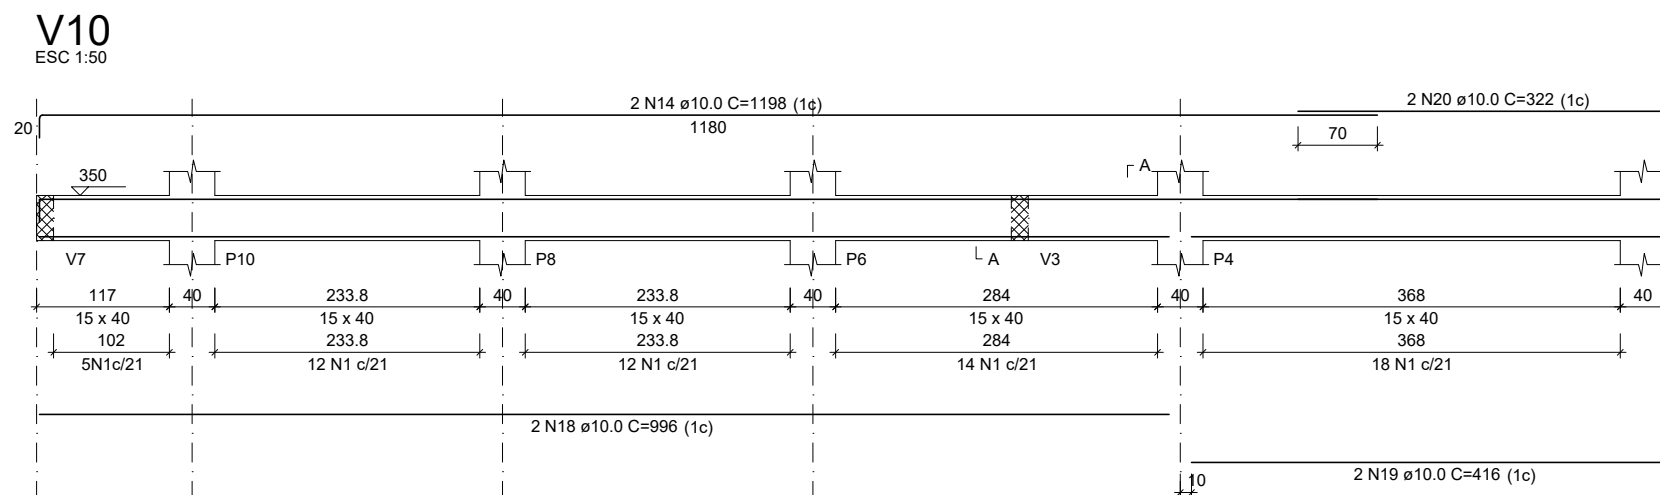
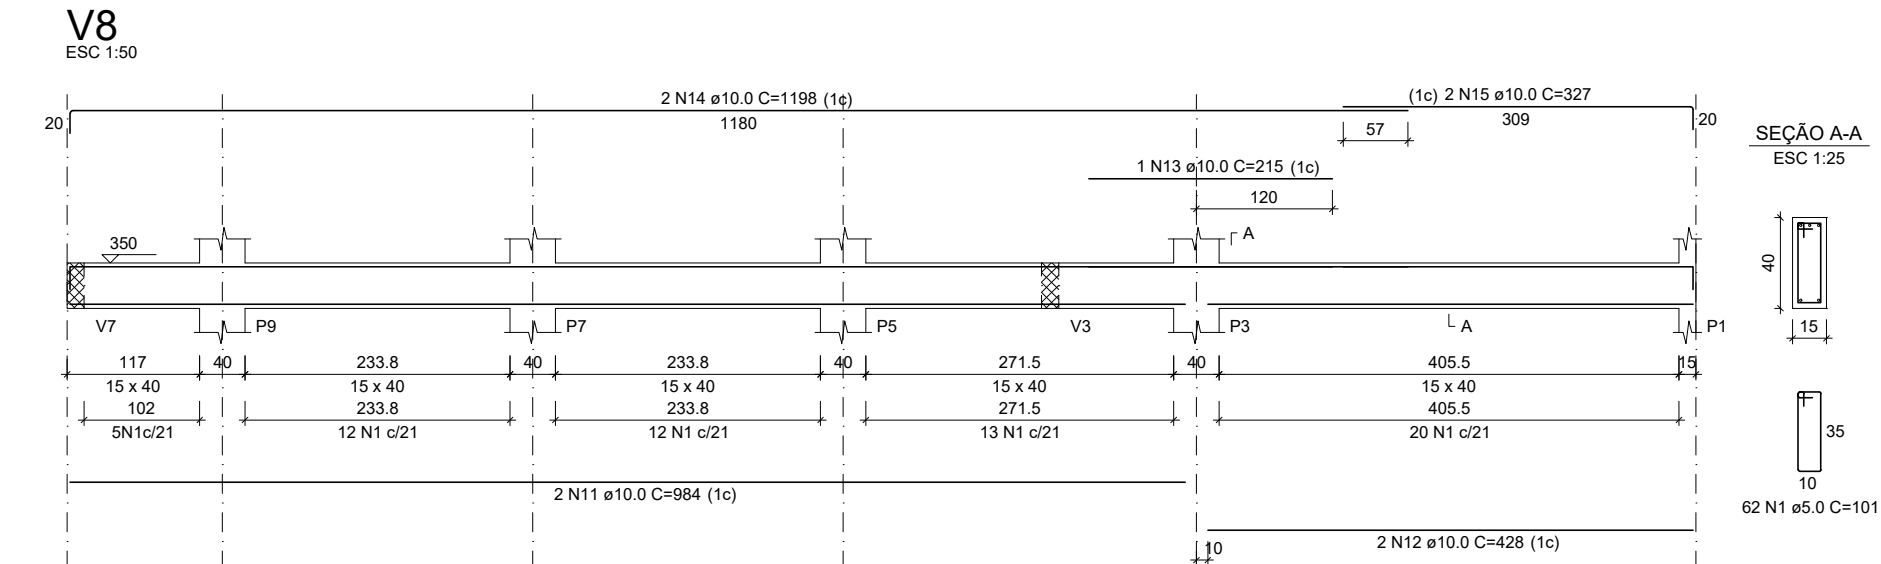
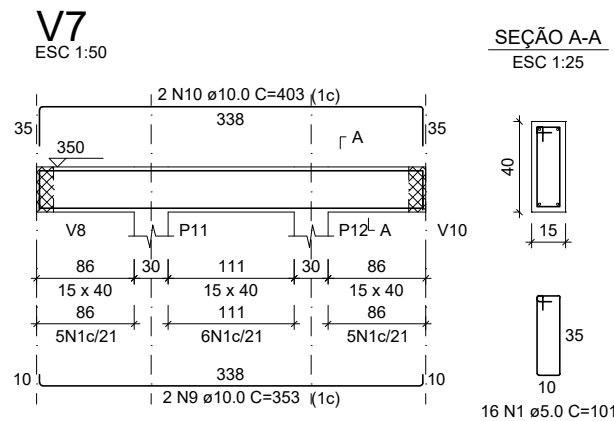
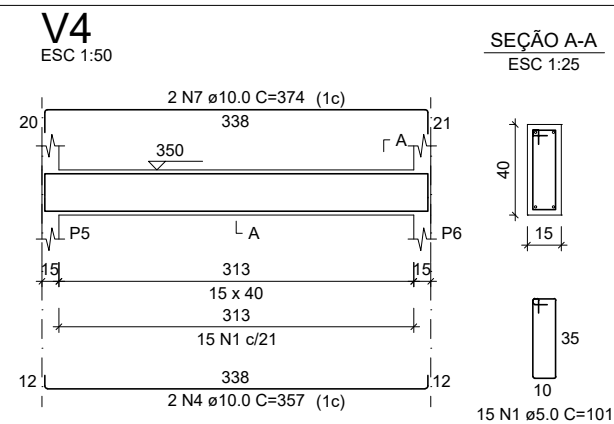
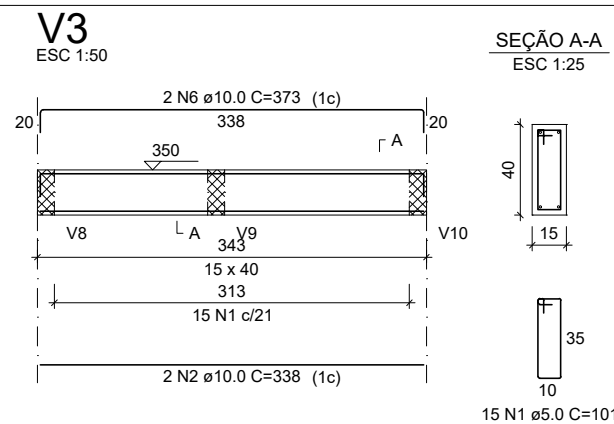
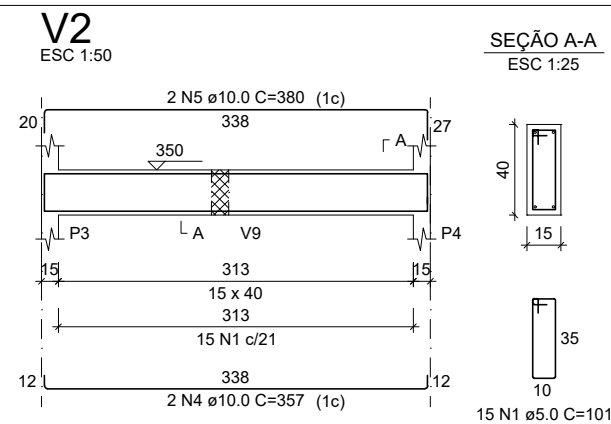


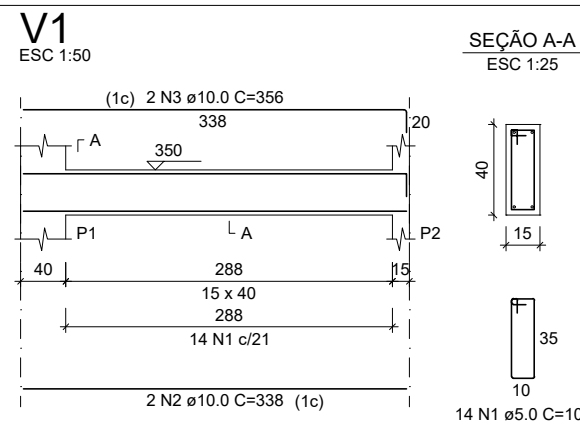

SAMUEL EMÍDIO DE OLIVEIRA
Engenheiro Civil 281306MG
CEL.: (32) 98434-4864
e-mail: ENGENHARIACIVILSAMUEL@GMAIL.COM

Título:			PROJETO ESTRUTURAL		
Escala:		Endereço:		Data:	
1:125		SÃO SEBASTIÃO DA VARGEM ALEGRE - MG		Julho/2025	
Contratante:					
Câmara Municipal de São Sebastião da Vargem Alegre					
Responsável Técnico:					
SAMUEL EMÍDIO DE OLIVEIRA - CREA: 281306 MG					