



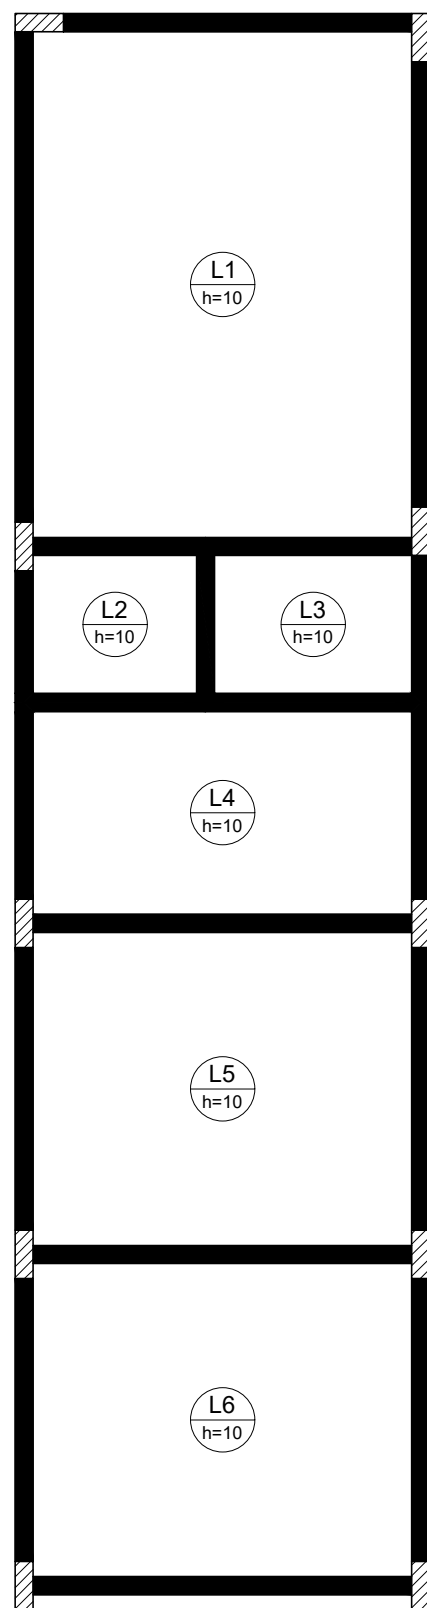

Armação negativa das lajes do Pavimento+ Térreo (Eixo X)


escala 1:50

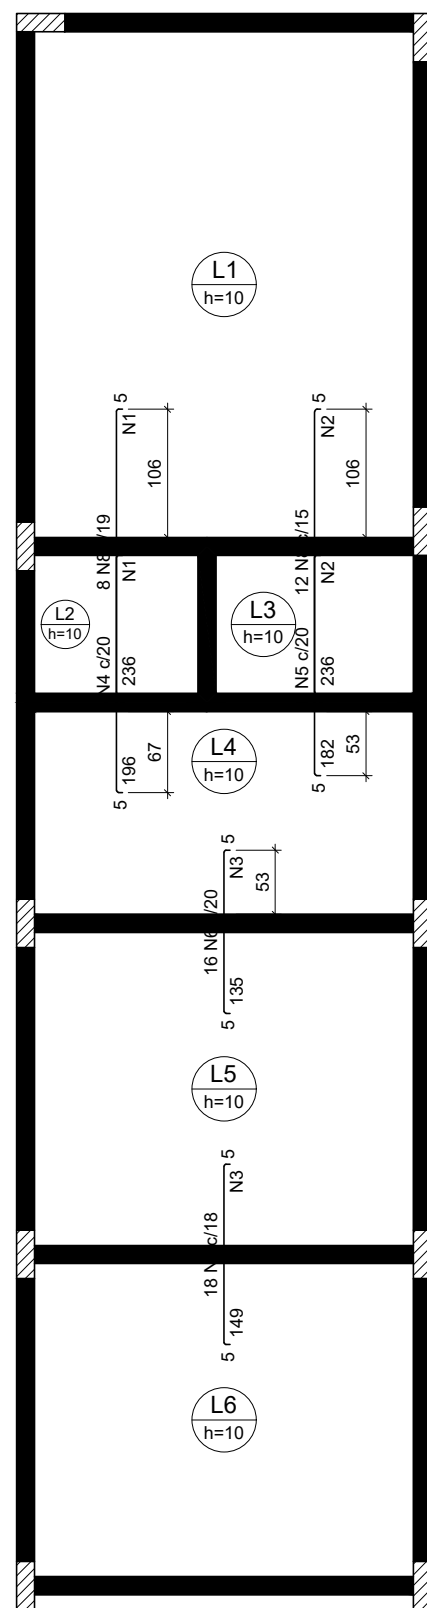

Armação negativa das lajes do Pavimento+ Térreo (Eixo Y)

escala 1:50

DETALHE DA ARMADURA SUPERIOR DE CONTINUIDADE DA LAJE E MONTAGEM DA ARMADURA DE DISTRIBUIÇÃO

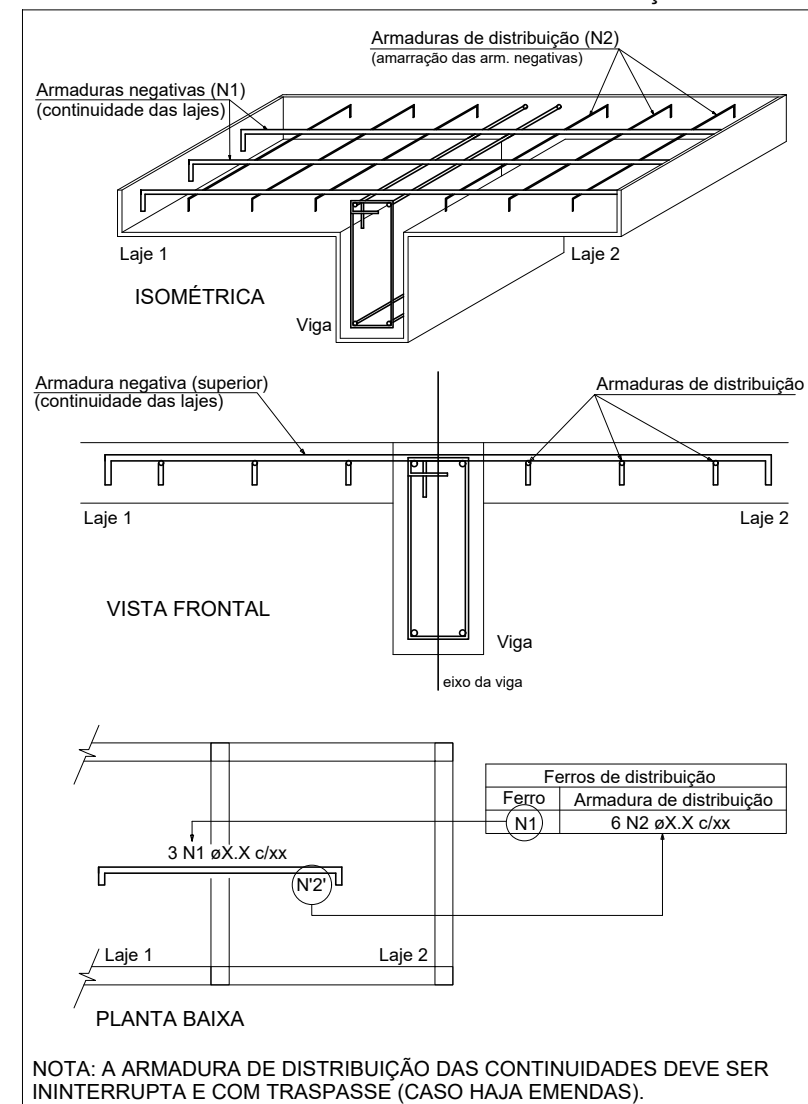

SAMUEL EMÍDIO DE OLIVEIRA
Engenheiro Civil 281306MG
CEL.: (32) 98434-4864
e-mail: ENGENHARIACIVILSAMUEL@GMAIL.COM

Título: PROJETO ESTRUTURAL		
Escala: 1:125	Endereço: SÃO SEBASTIÃO DA VARGEM ALEGRE - MG	Data: Julho/2025
Contratante: Câmara Municipal de São Sebastião da Vargem Alegre		
Responsável Técnico: SAMUEL EMÍDIO DE OLIVEIRA - CREA: 281306 MG		