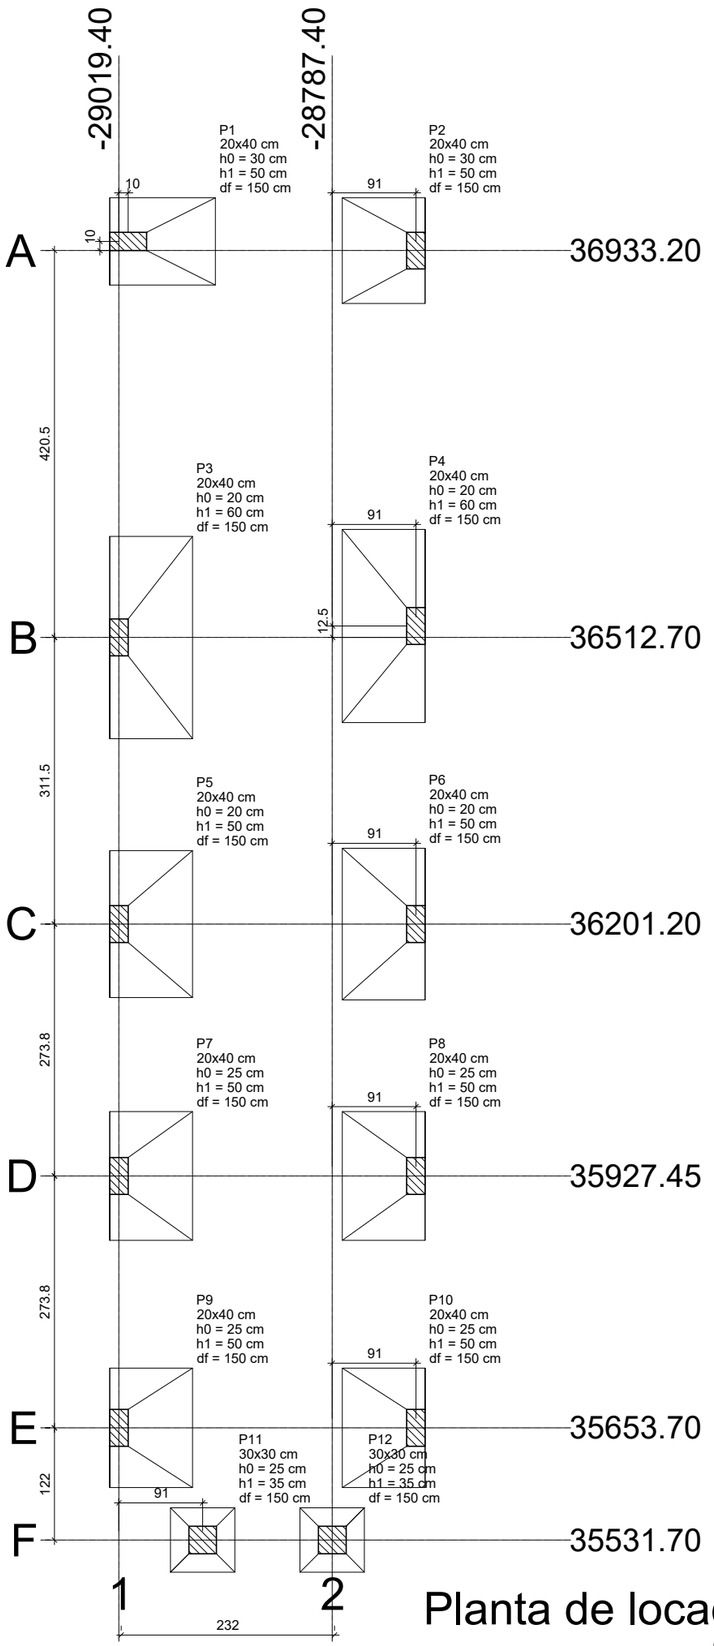

Planta de locação

escala 1:50

S1

PLANTA
ESC 1:25

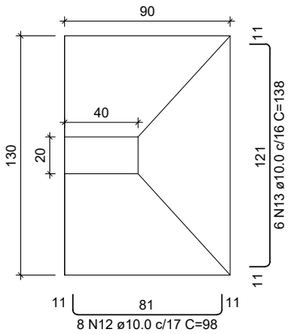

Solo com capacidade de suporte > 2.00 kgf/cm²
Solo compactado sobre a sapata
peso específico > 1600.00 kgf/m³

CORTE
ESC 1:25

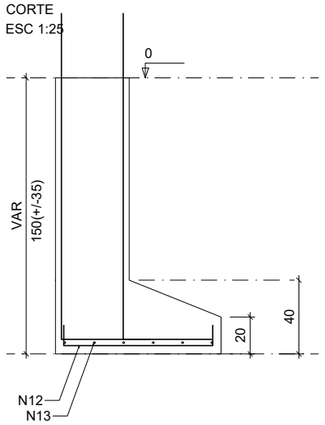

S2=S9=S10

PLANTA
ESC 1:25

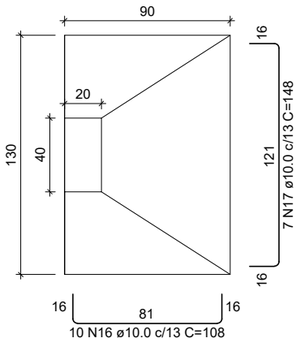

Solo com capacidade de suporte > 2.00 kgf/cm²
Solo compactado sobre a sapata
peso específico > 1600.00 kgf/m³

CORTE
ESC 1:25

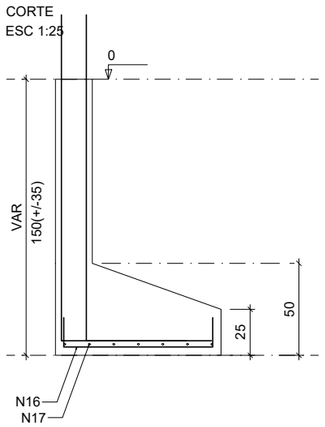

P1

PAVIMENTO FUNDAÇÃO - L1

SEÇÃO
ESC 1:20

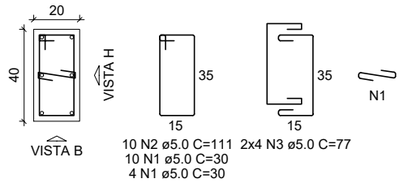

VISTA H
ESC 1:25

VISTA B
ESC 1:25

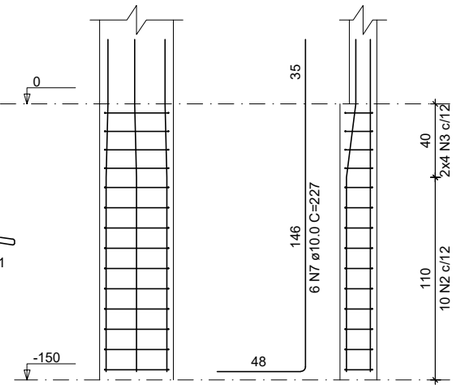

P2=P9=P10

PAVIMENTO FUNDAÇÃO - L1

SEÇÃO
ESC 1:20

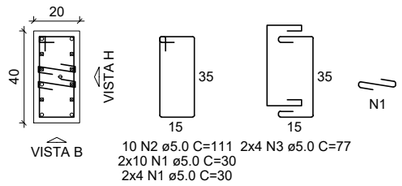

VISTA H
ESC 1:25

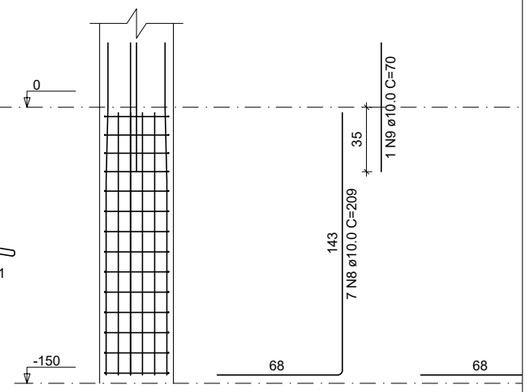

gov.br
Documento assinado digitalmente
SAMUEL EMIDIO DE OLIVEIRA
Data: 04/07/2025 14:52:03-0300
Verifique em https://validar.iti.gov.br

Samuel Emídio
Engenheiro Civil
CREA-MG: 281306

SAMUEL EMIDIO DE OLIVEIRA
Engenheiro Civil 281306MG
CEL.: (32) 98434-4864
e-mail: ENGENHARIACIVILSAMUEL@GMAIL.COM

Título: PROJETO ESTRUTURAL		
Escala: 1:125	Endereço: SÃO SEBASTIÃO DA VARGEM ALEGRE - MG	Data: Julho/2025
Contratante: Câmara Municipal de São Sebastião da Vargem Alegre		
Responsável Técnico: SAMUEL EMIDIO DE OLIVEIRA - CREA: 281306 MG		