

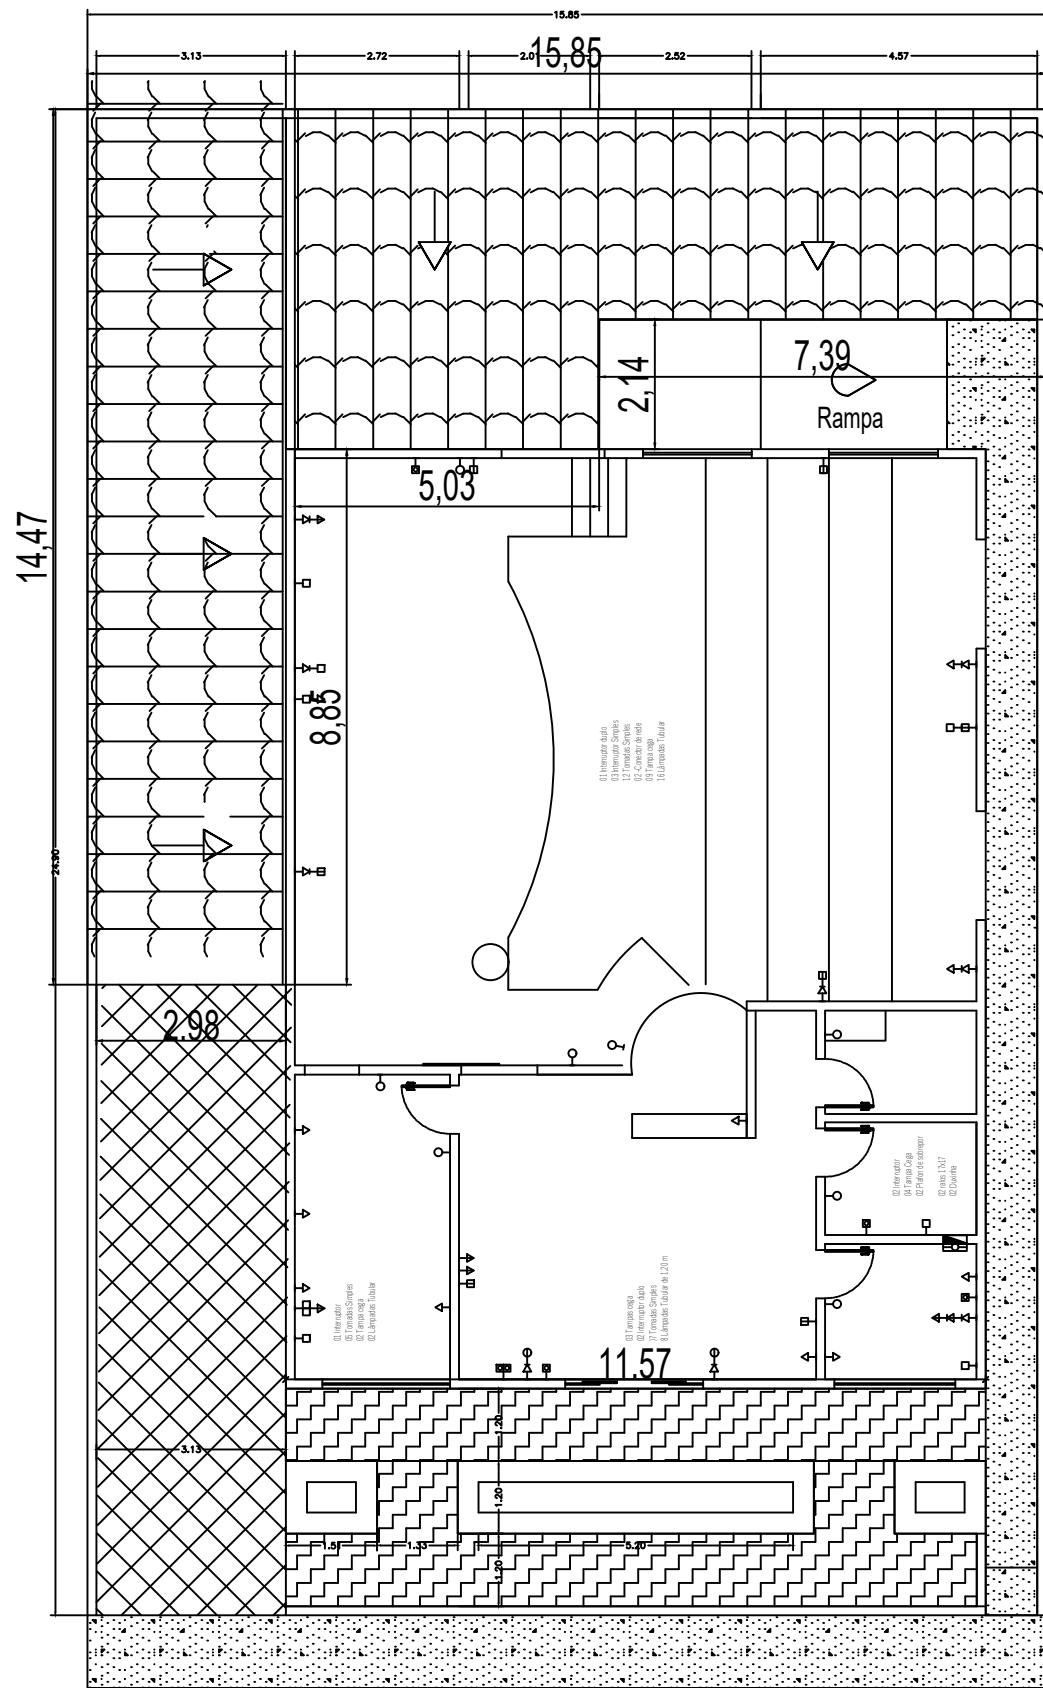
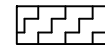


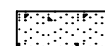

-  Construção de contra e piso
area=30,96m²
-  Piso de concreto de acordo com a planilha
área= 39.57m²
-  Construção de piso concreto, contra piso e piso
área=33,83m²
-  Construção de telhado embutido
área=103,62m²

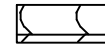

SAMUEL EMIDIO DE OLIVEIRA

Engenheiro Civil 281306MG

CEL.: (32) 98434-4864

e-mail: ENGENHARIACIVILSAMUEL@GMAIL.COM

Título:			PLANTA DE CONSTRUÇÃO		
Escala:		Endereço:		Data:	
1:125		SÃO SEBASTIÃO DA VARGEM ALEGRE - MG		Julho/2025	
Contratante:					
Câmara Municipal de São Sebastião da Vargem Alegre					
Responsável Técnico:					
SAMUEL EMIDIO DE OLIVEIRA - CREA: 281306 MG					
					01/01