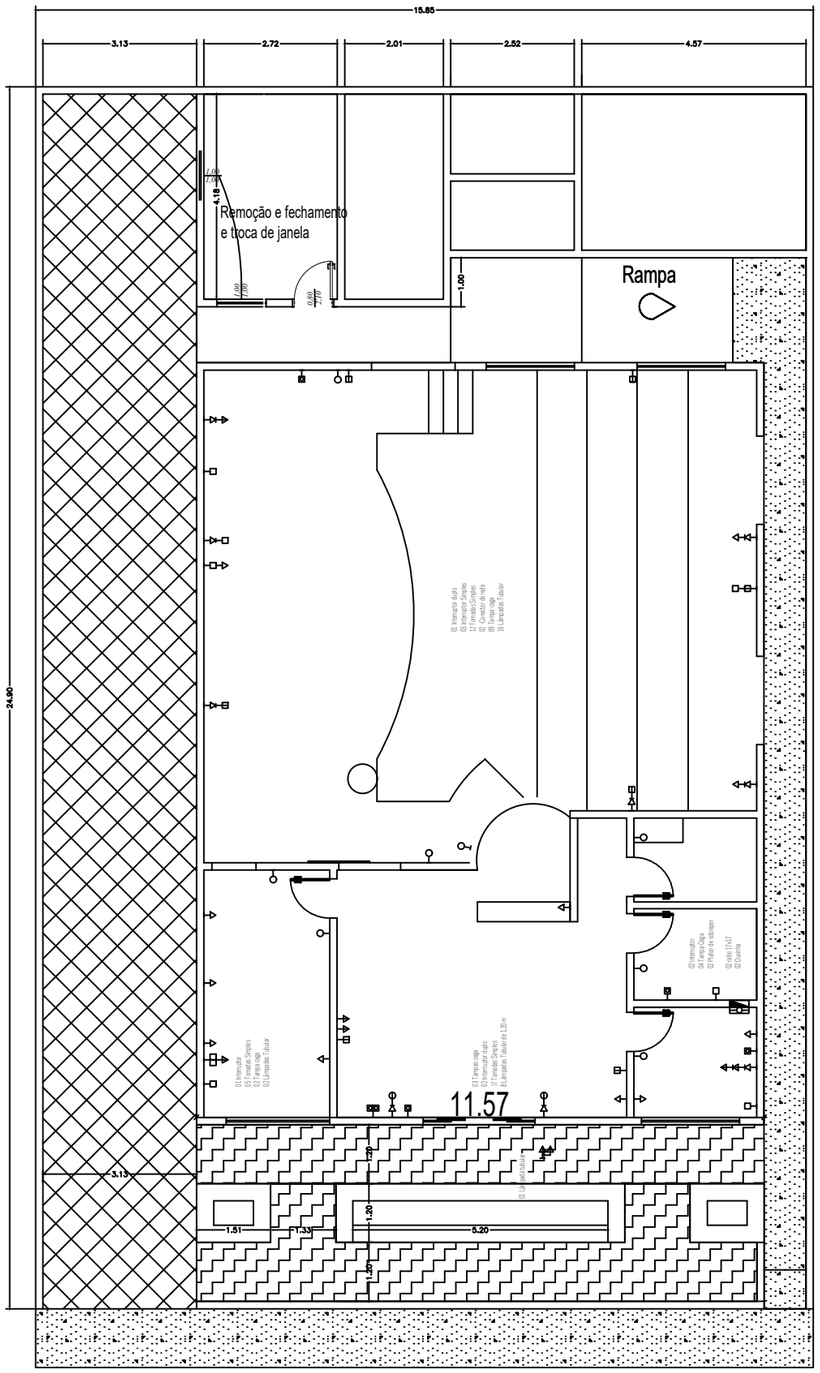

Demolição de piso e contra piso
area=30,96m²

Demolição de Concreto
área= 39.57m²

Demolição de piso cimentado
área=33,91m²

gov.br
Documento assinado digitalmente
SAMUEL EMIDIO DE OLIVEIRA
Data: 04/07/2025 14:52:03-0300
Verifique em https://validar.iti.gov.br

Samuel Emídio
Engenheiro Civil
CREA-MG: 281306

SAMUEL EMIDIO DE OLIVEIRA
Engenheiro Civil 281306MG
CEL.: (32) 98434-4864
e-mail: ENGENHARIACIVILSAMUEL@GMAIL.COM

Título: PLANTA DE DEMOLIÇÃO		
Escala: 1:125	Endereço: SÃO SEBASTIÃO DA VARGEM ALEGRE - MG	Data: Julho/2025
Contratante: Câmara Municipal de São Sebastião da Vargem Alegre		
Responsável Técnico: SAMUEL EMIDIO DE OLIVEIRA - CREA: 281306 MG		01/01