


SIMBOLOGIA	
Símbolos	Descrição
	Tomada baixa
	Tomada meia altura
	Tomada alta
	Tomada bifásica (220 V)
	Interruptor simples (01 tecla)
	Interruptor simples (02 teclas)
	Caixa de passagem simples
	Caixa de passagem dupla
	Tomada RJ45
	Tampa cega simples meia altura
	Tampa cega dupla
	Caixa de passagem
	Quadro de disjuntores (Geral -QD)
	Luminária de parede alta

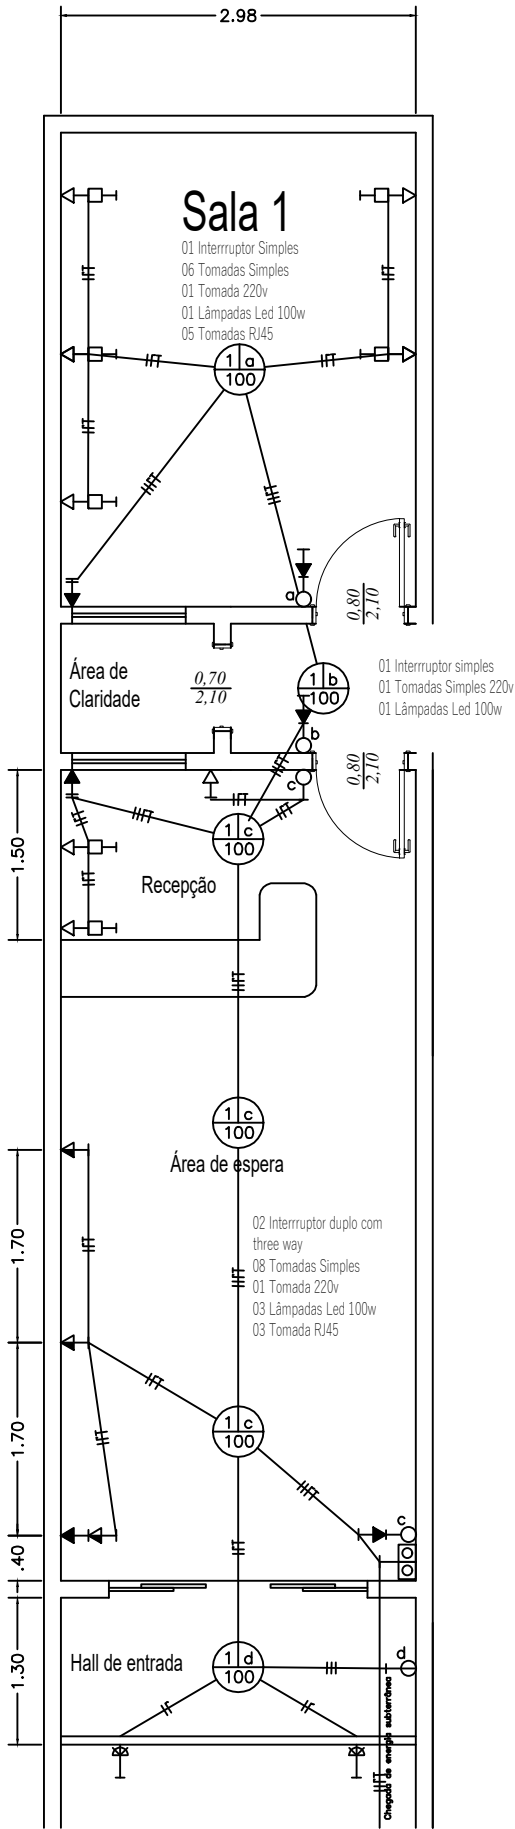

SAMUEL EMIDIO DE OLIVEIRA
Engenheiro Civil 281306MG
CEL.: (32) 98434-4864
e-mail: ENGENHARIACIVILSAMUEL@GMAIL.COM

Título: PROJETO ELÈTRICO		
Escala: Indicada	Endereço: SÃO SEBASTIÃO DA VARGEM ALEGRE - MG	Data: Julho/2025
Contratante: Câmara Municipal de São Sebastião da Vargem Alegre		
Responsável Técnico: SAMUEL EMIDIO DE OLIVEIRA - CREA: 281306 MG		01/01